


PARYSKIEJ


WIDOK Z BOKU skala 1:200

STOCZNIA


PRZEKRÓJ POPRZECZNY

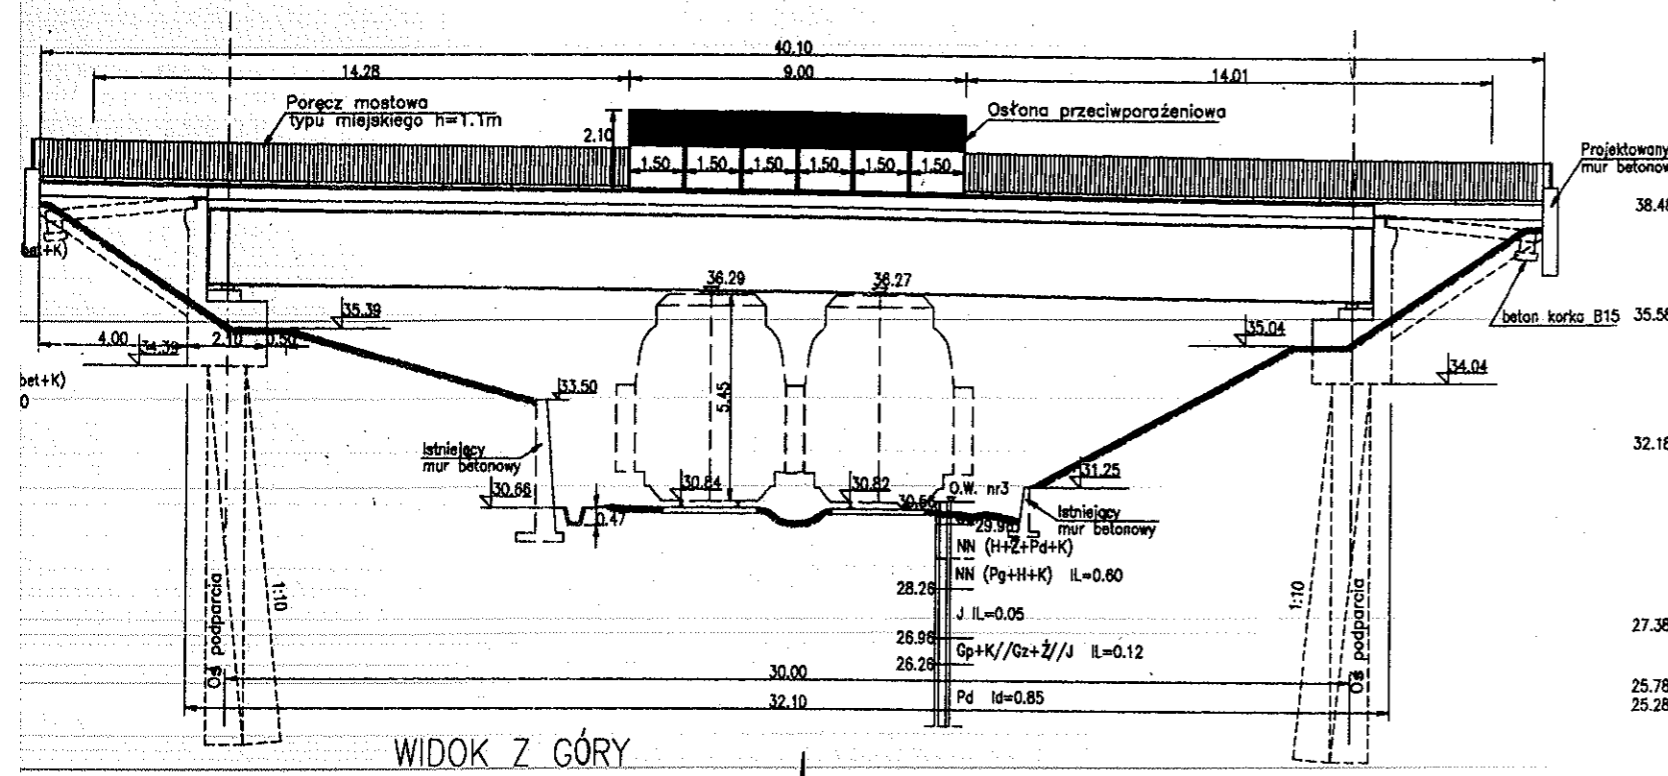

38.48	O.W. nr5d
	NN (C+H+Pd+bet+K)
35.58	T//P//G//K
	Id=0.40
	Pd
32.18	32.38
	Pg+k//P//Pd
	Pg+Z//Pd
	Gp+z+K IL=0.12
	Gp+z+K//Pg//Pd
27.38	J IL=0.05
25.78	Gp//H+K IL=0.12
25.28	Pd Id=0.85

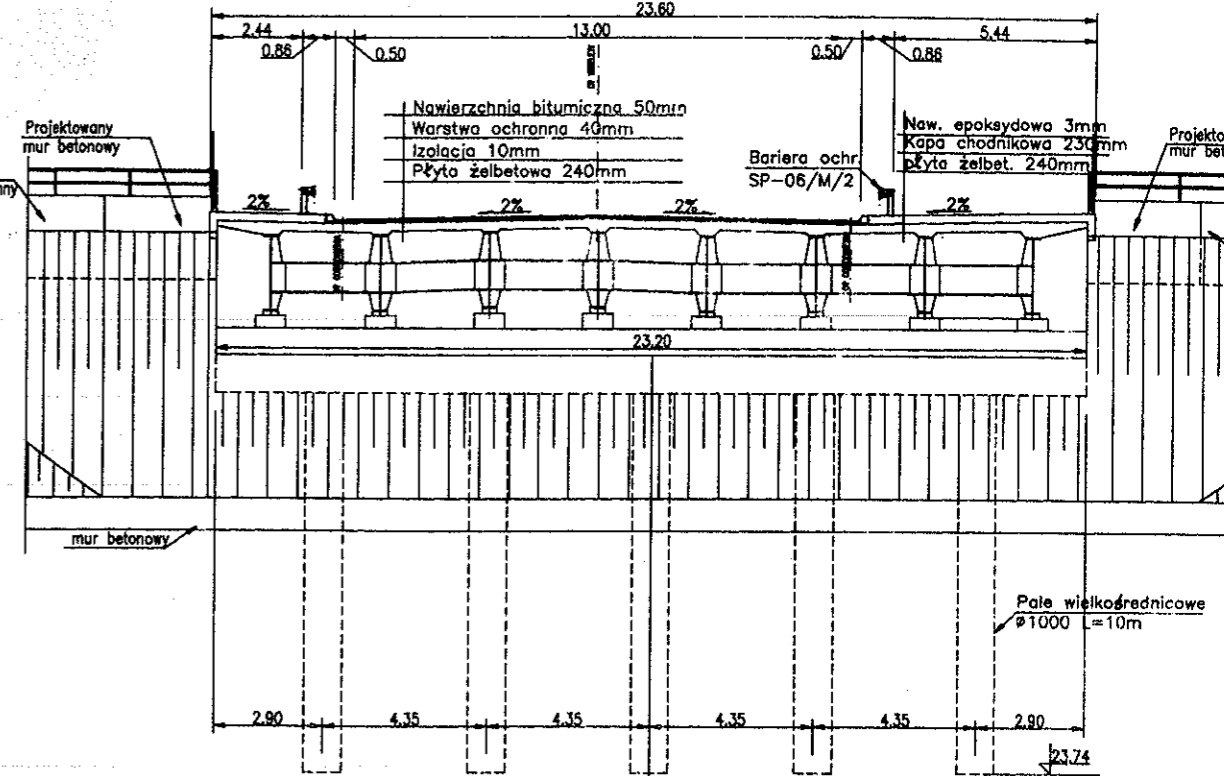

WIDOK Z GÓRY

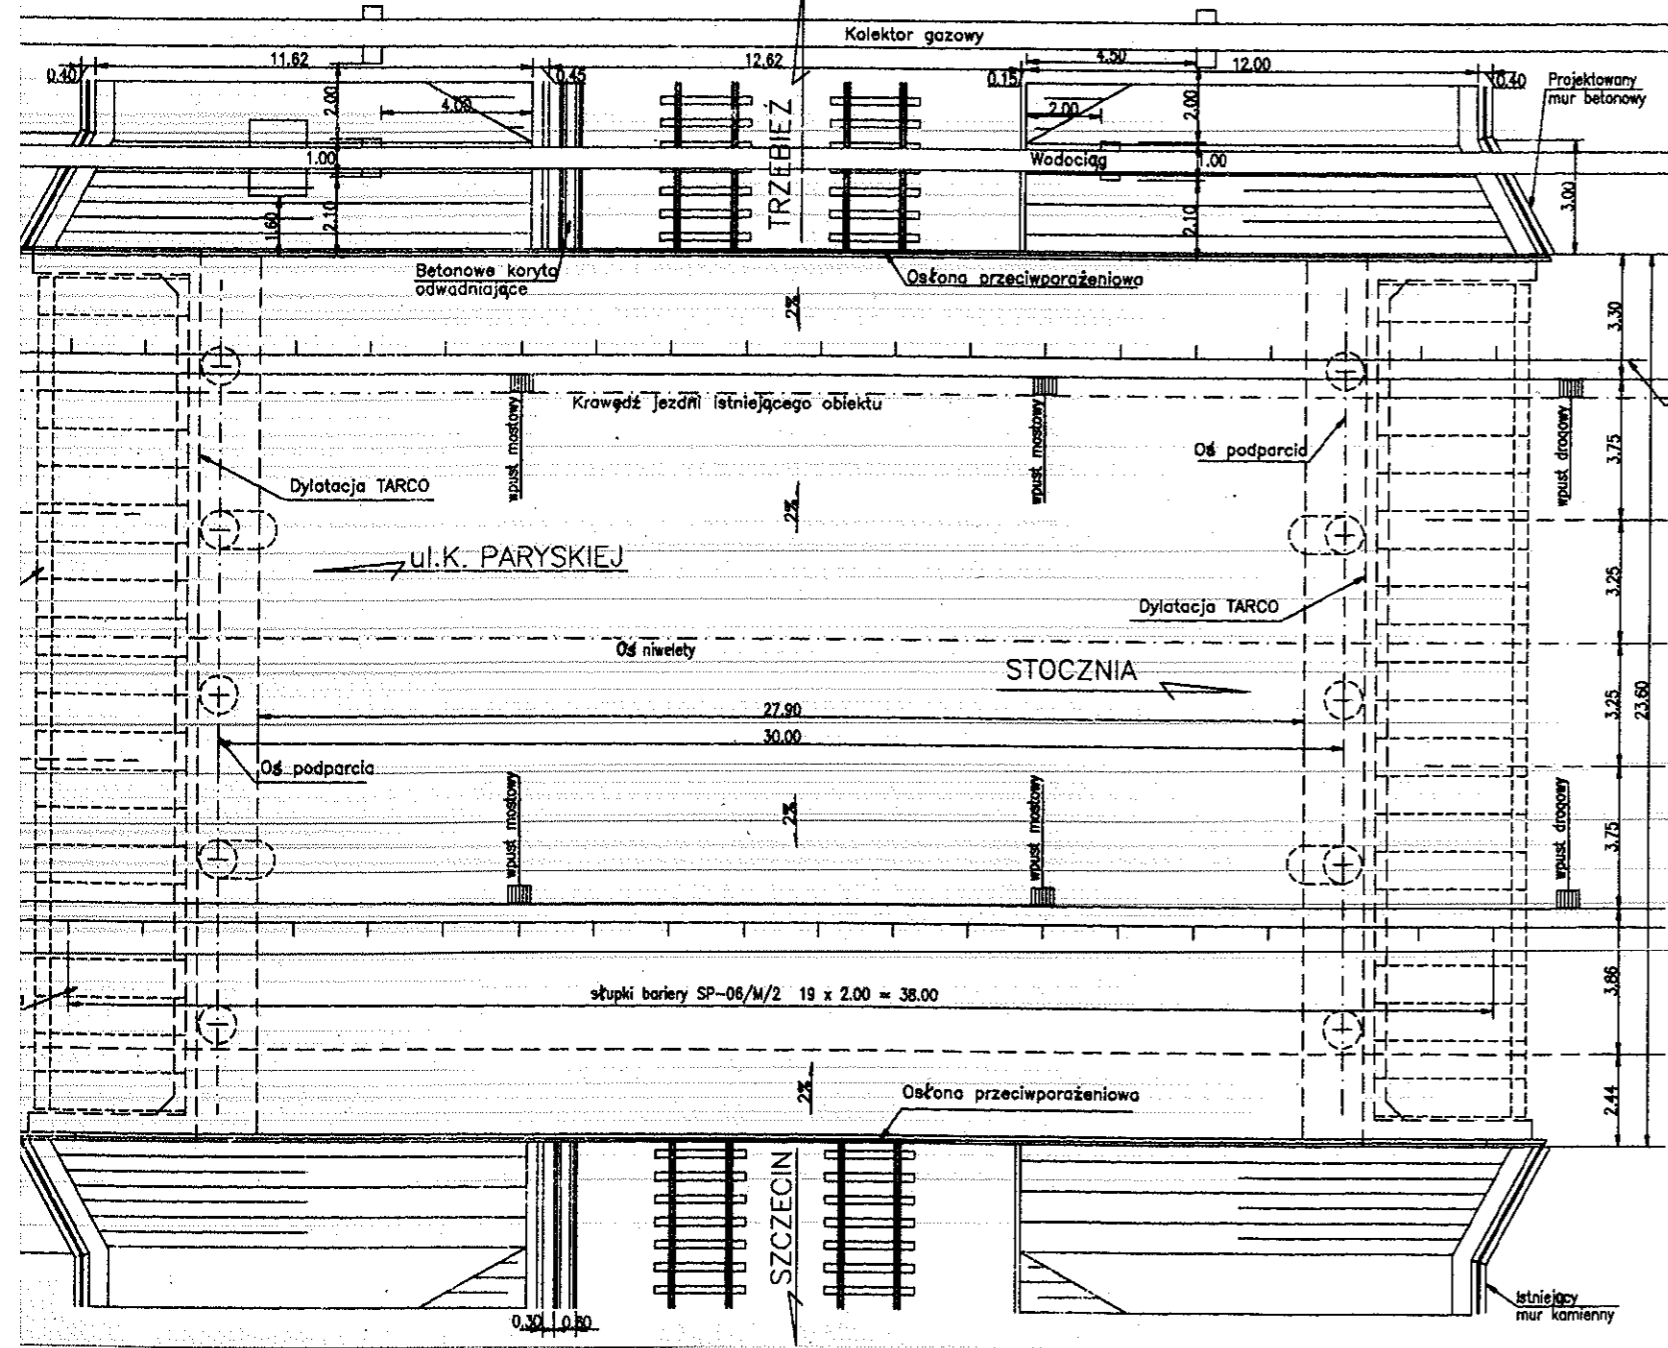

DŁUGOŚĆ L=32.1m  
 SZEROKOŚĆ 23.6m  
 PŁYTY PRZEJŚCIOWE 4.0x1.0x0.3 b=44szt.  
 KLASA OBC. B wg PN-85/S-10030

RYSUNEK OGÓLNY  
 WIADUKT NAD LINIĄ KOLEJOWĄ  
 NA UL. RUGIAŃSKIEJ

*Uzgodniono z zalecaniem  
 zaprojektować obustronnie pod chodnikami  
 i w przybudówkach urządzenia dla uzbrojenia  
 podziemnego*

**Inspektor**  
*Edward Kazmierski*

**Kierownik referatu**  
*inż. Tadeusz Szoplik*

18.11.1997r.

TRANSPROJEKT GDAŃSK  
 PRACOWNIA PROJEKTOWA  
 71-522 Szczecin  
 ul. Św. Łukasza 7  
 tel.(091) 22-64-58, tel./fax