



ODCINEK UL. ARKOŃSKIEJ WYŁĄCZONY Z RUCHU NIE DOTYCZY DOJAZDU DO WOJEWÓDZKIEGO SZPITALA ZESPOLONEGO I POSESJI I KOMUNIKACJI MIEJSKIEJ

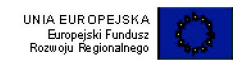

### SCHEMAT OBJAZDÓW NA CZAS ZAMKNIĘCIA UL. ARKOŃSKIEJ od dn. 28.02.2011 r.

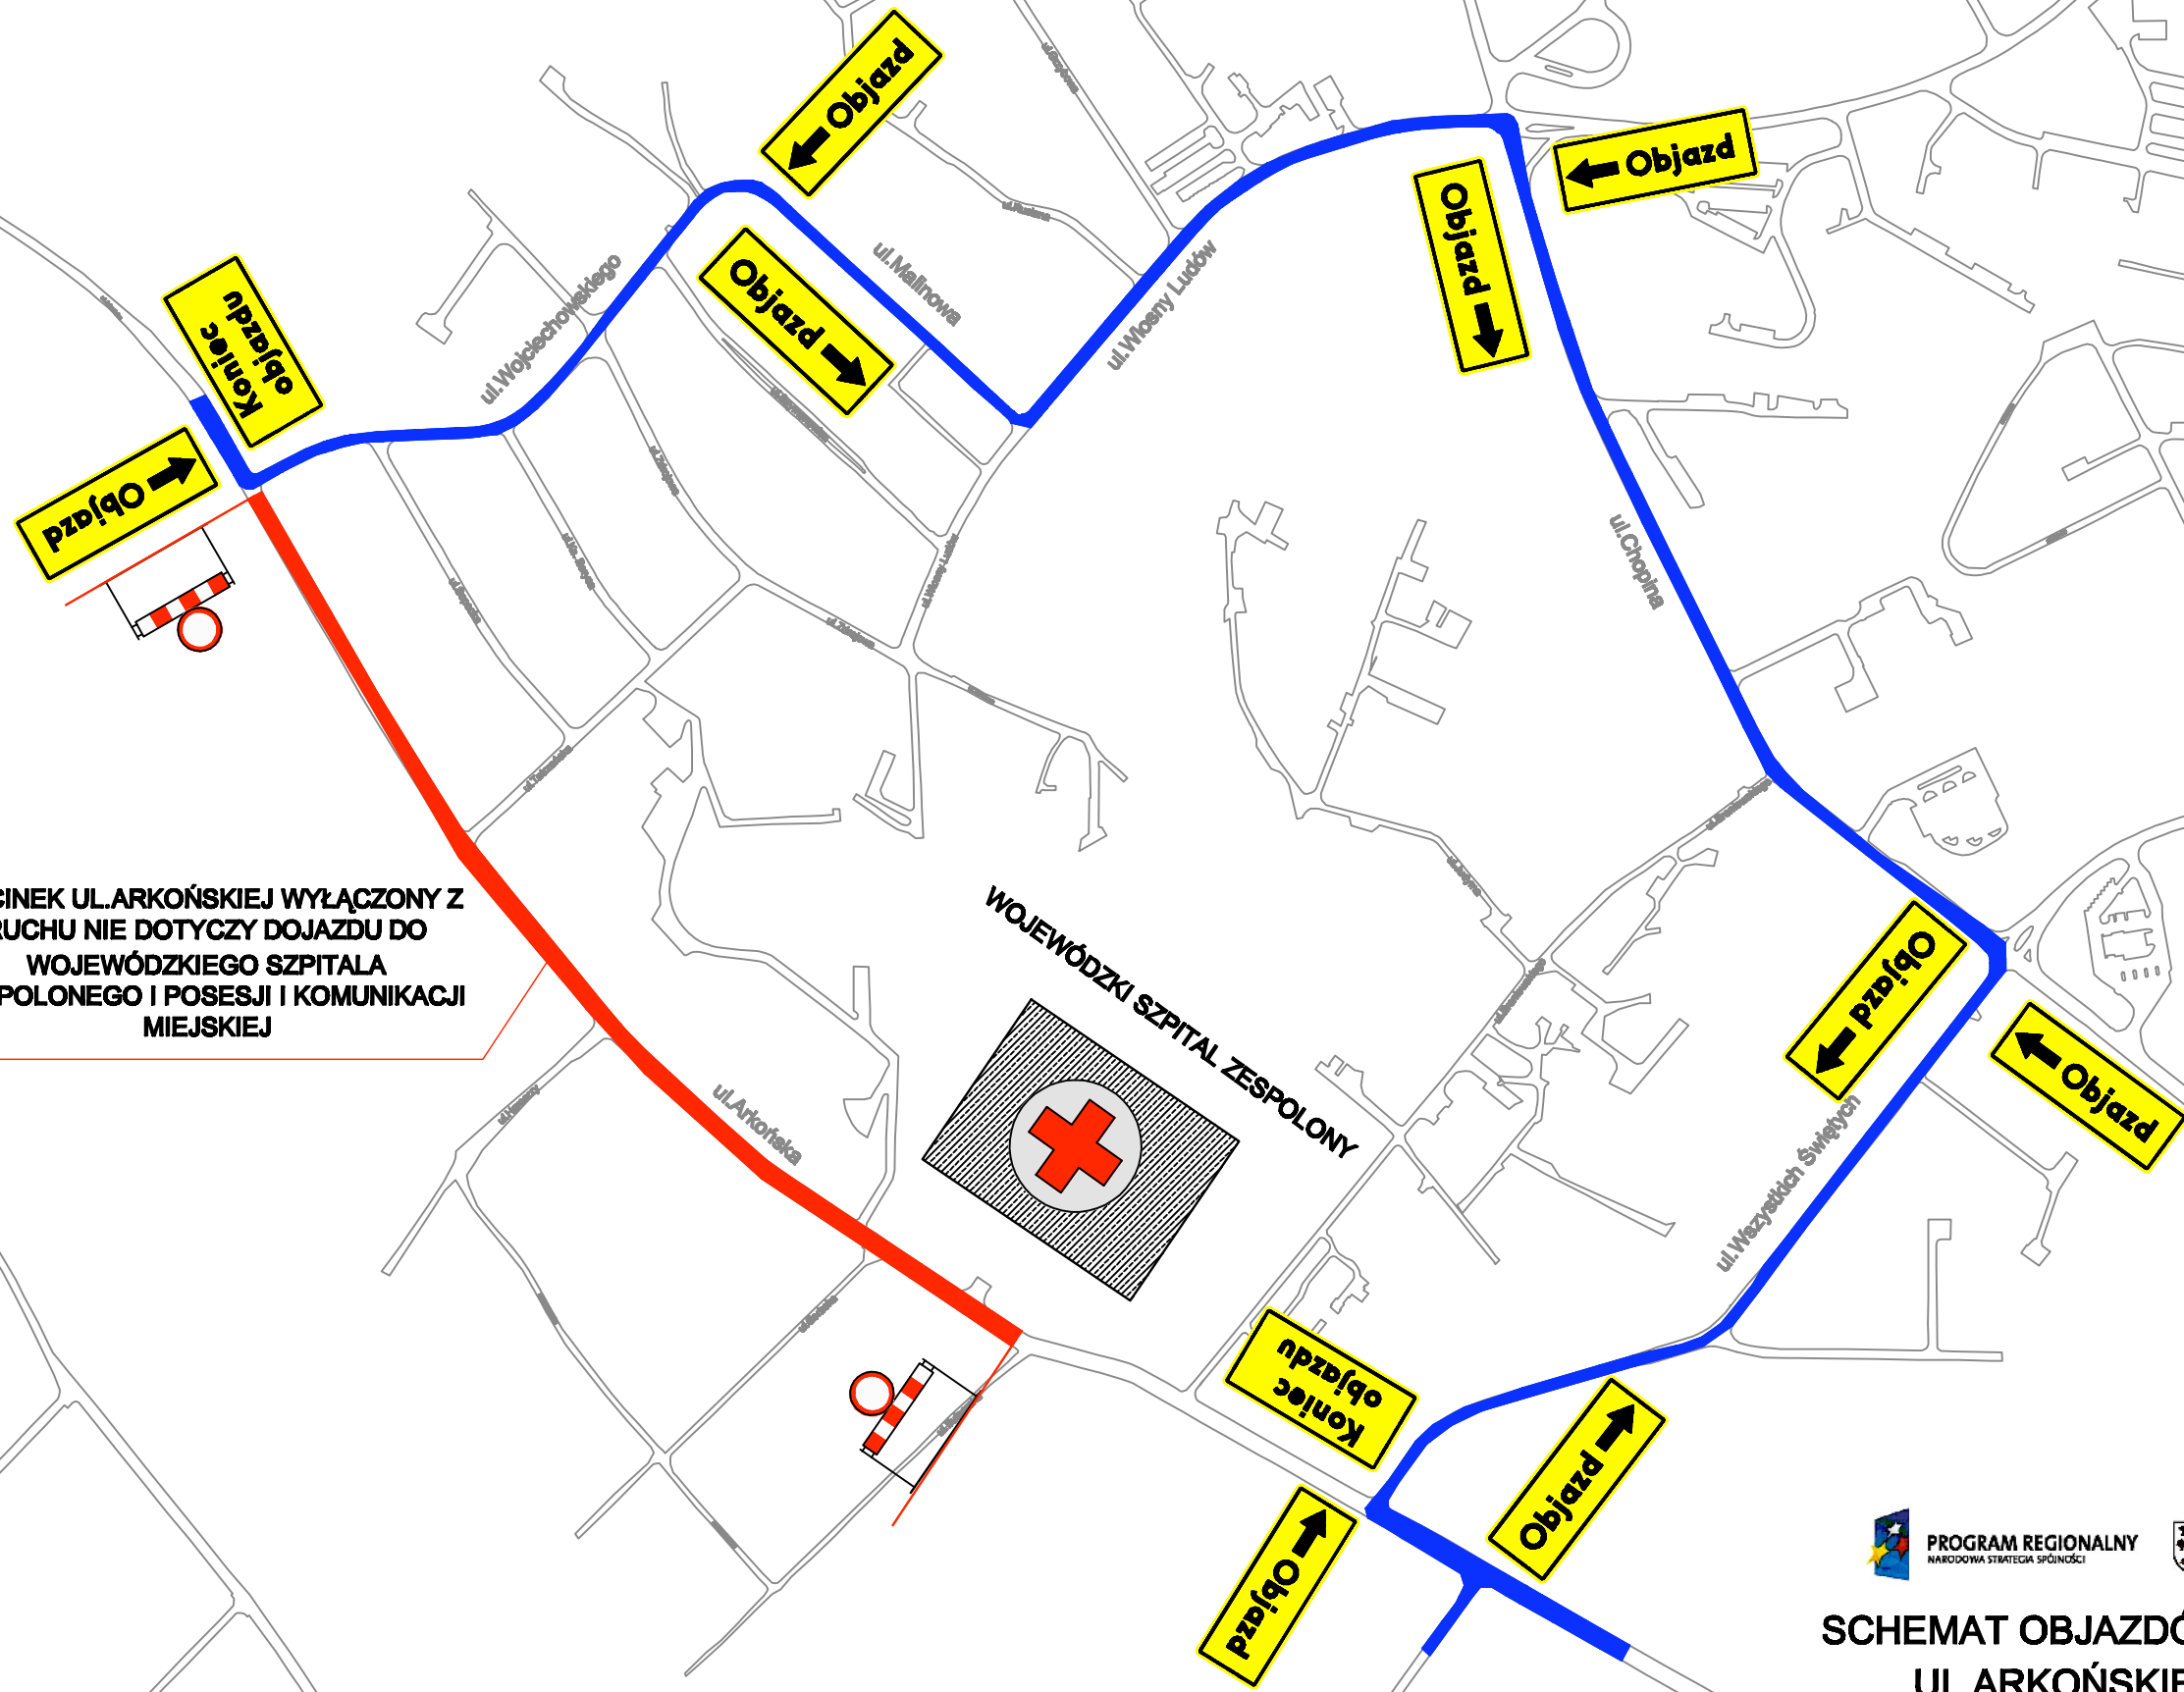